


站前大道K2地块（西侧、南侧）配套市政道路工程征收范围图

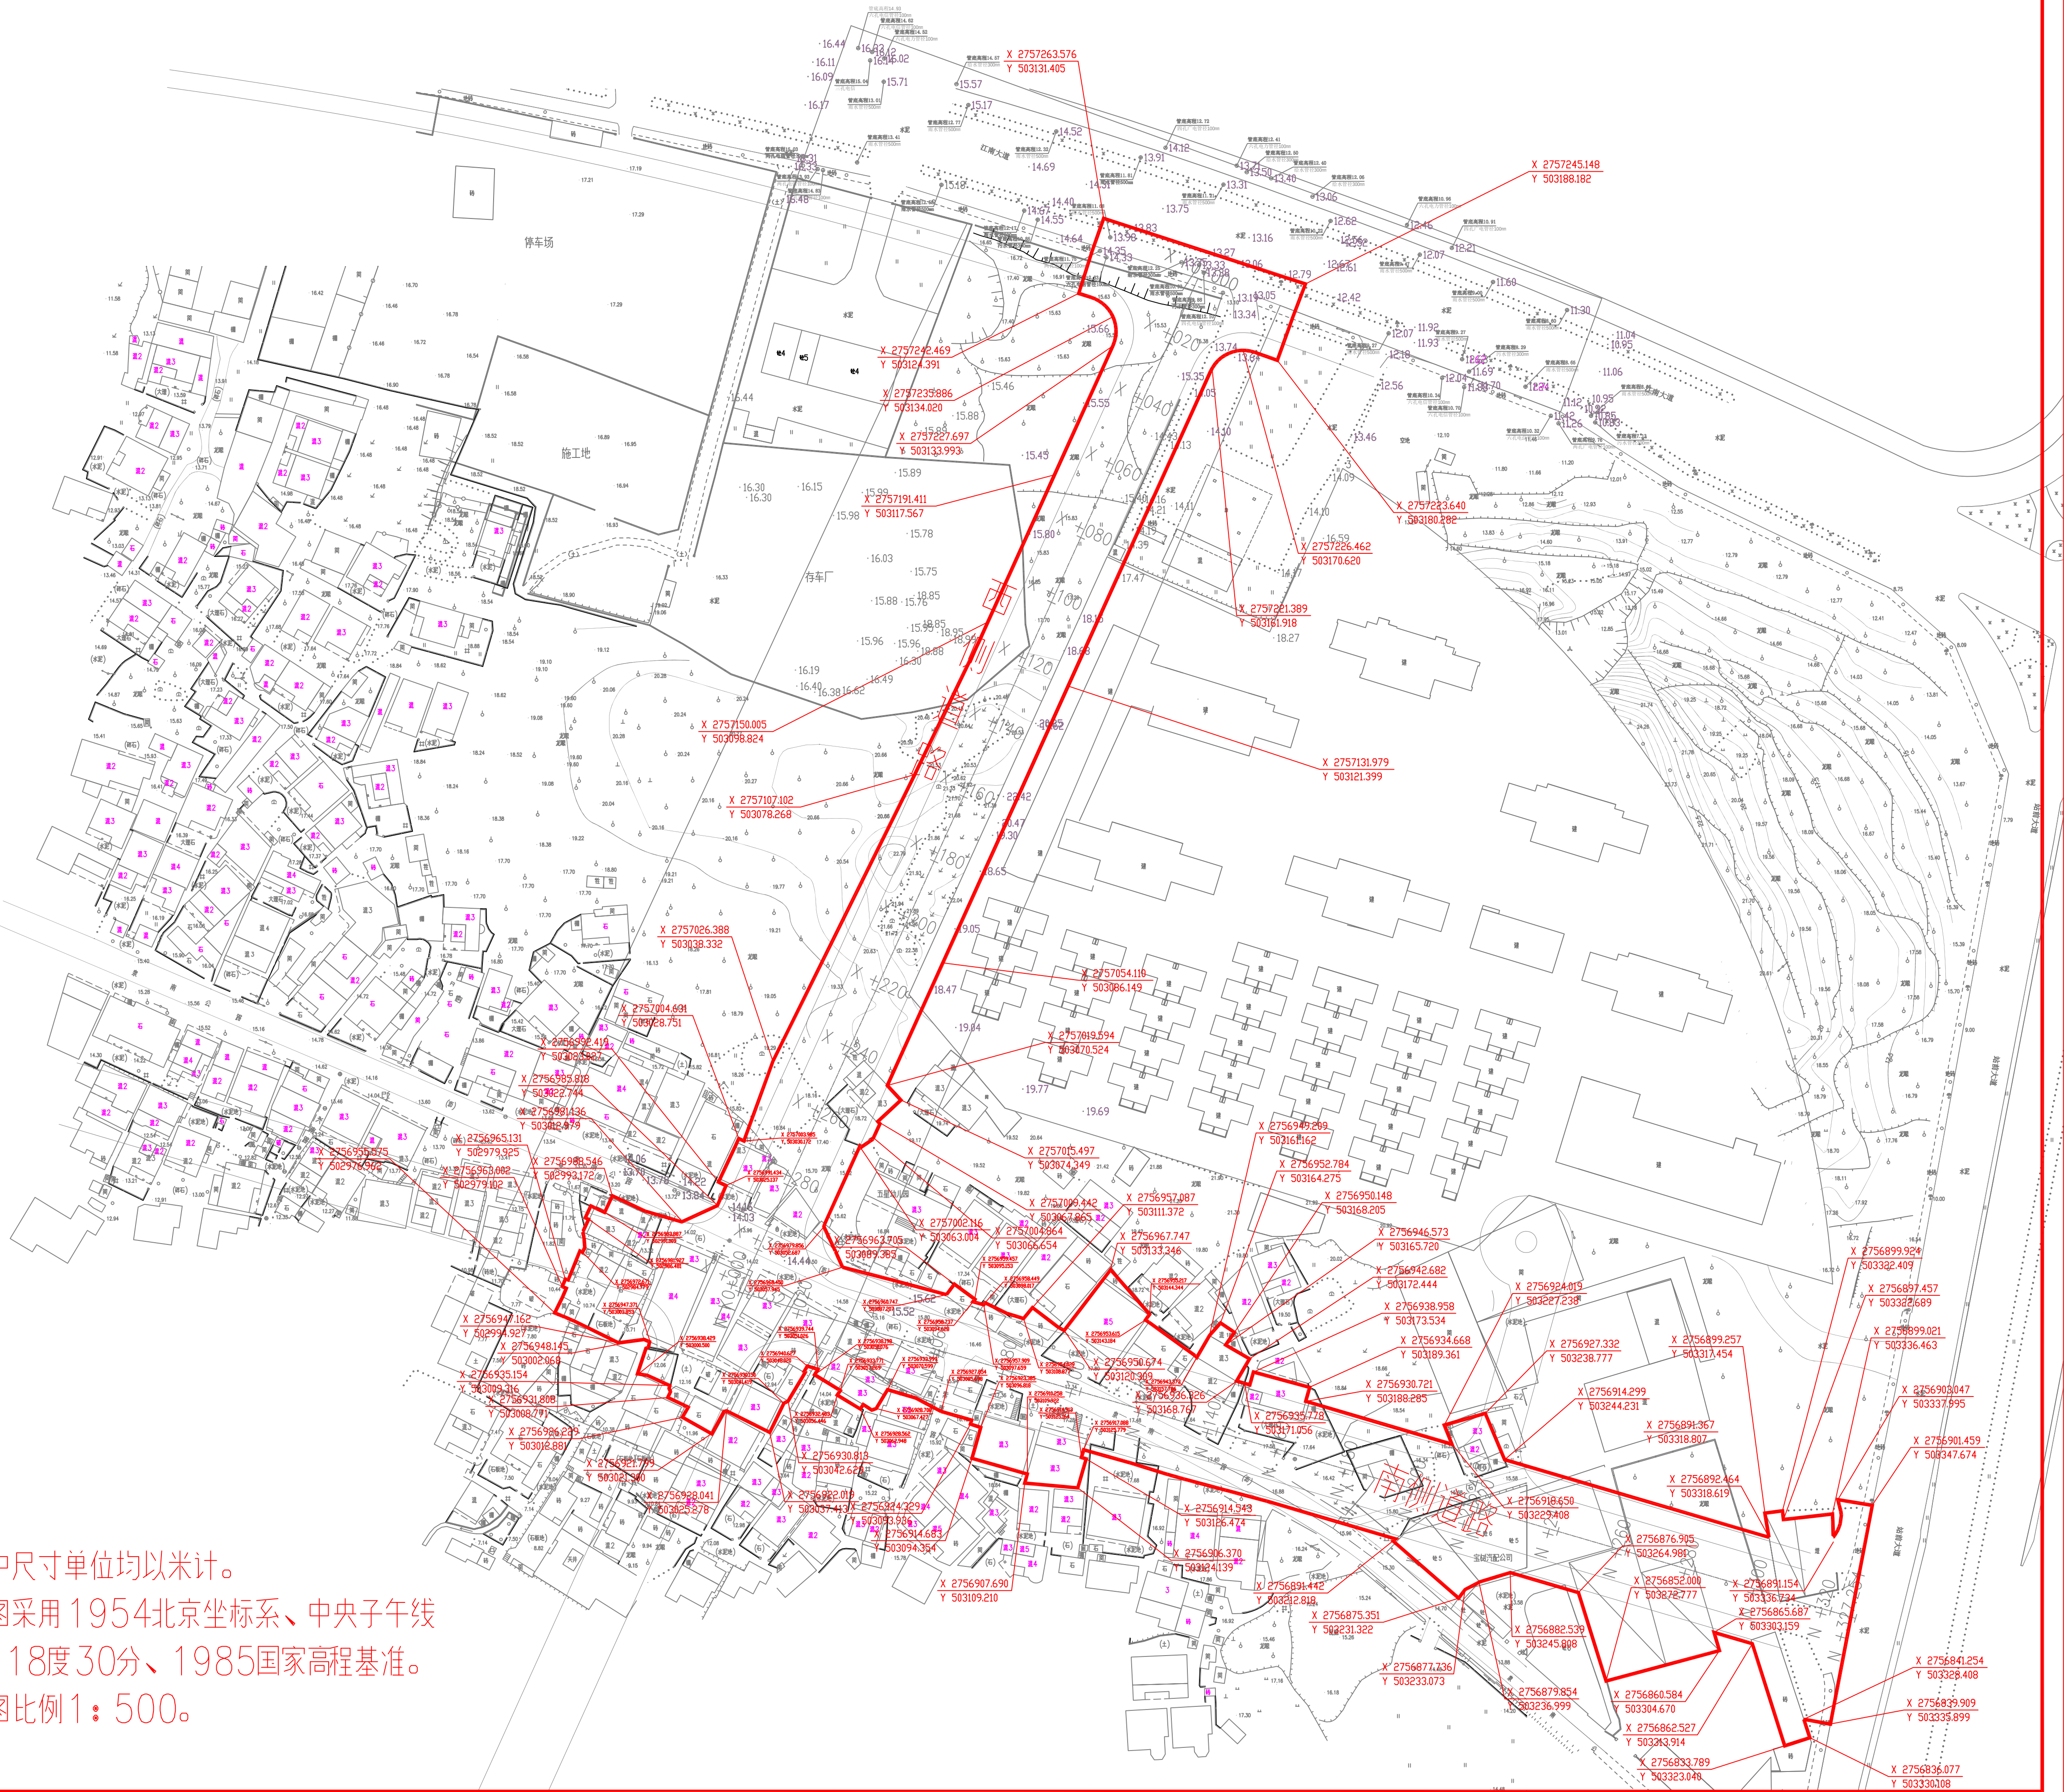

注：

- 1、图中尺寸单位均以米计。
- 2、本图采用 1954北京坐标系、中央子午线 118度30分、1985国家高程基准。
- 3、本图比例1：500。