泉州市第十五中学扩建项目用地勘测定界图

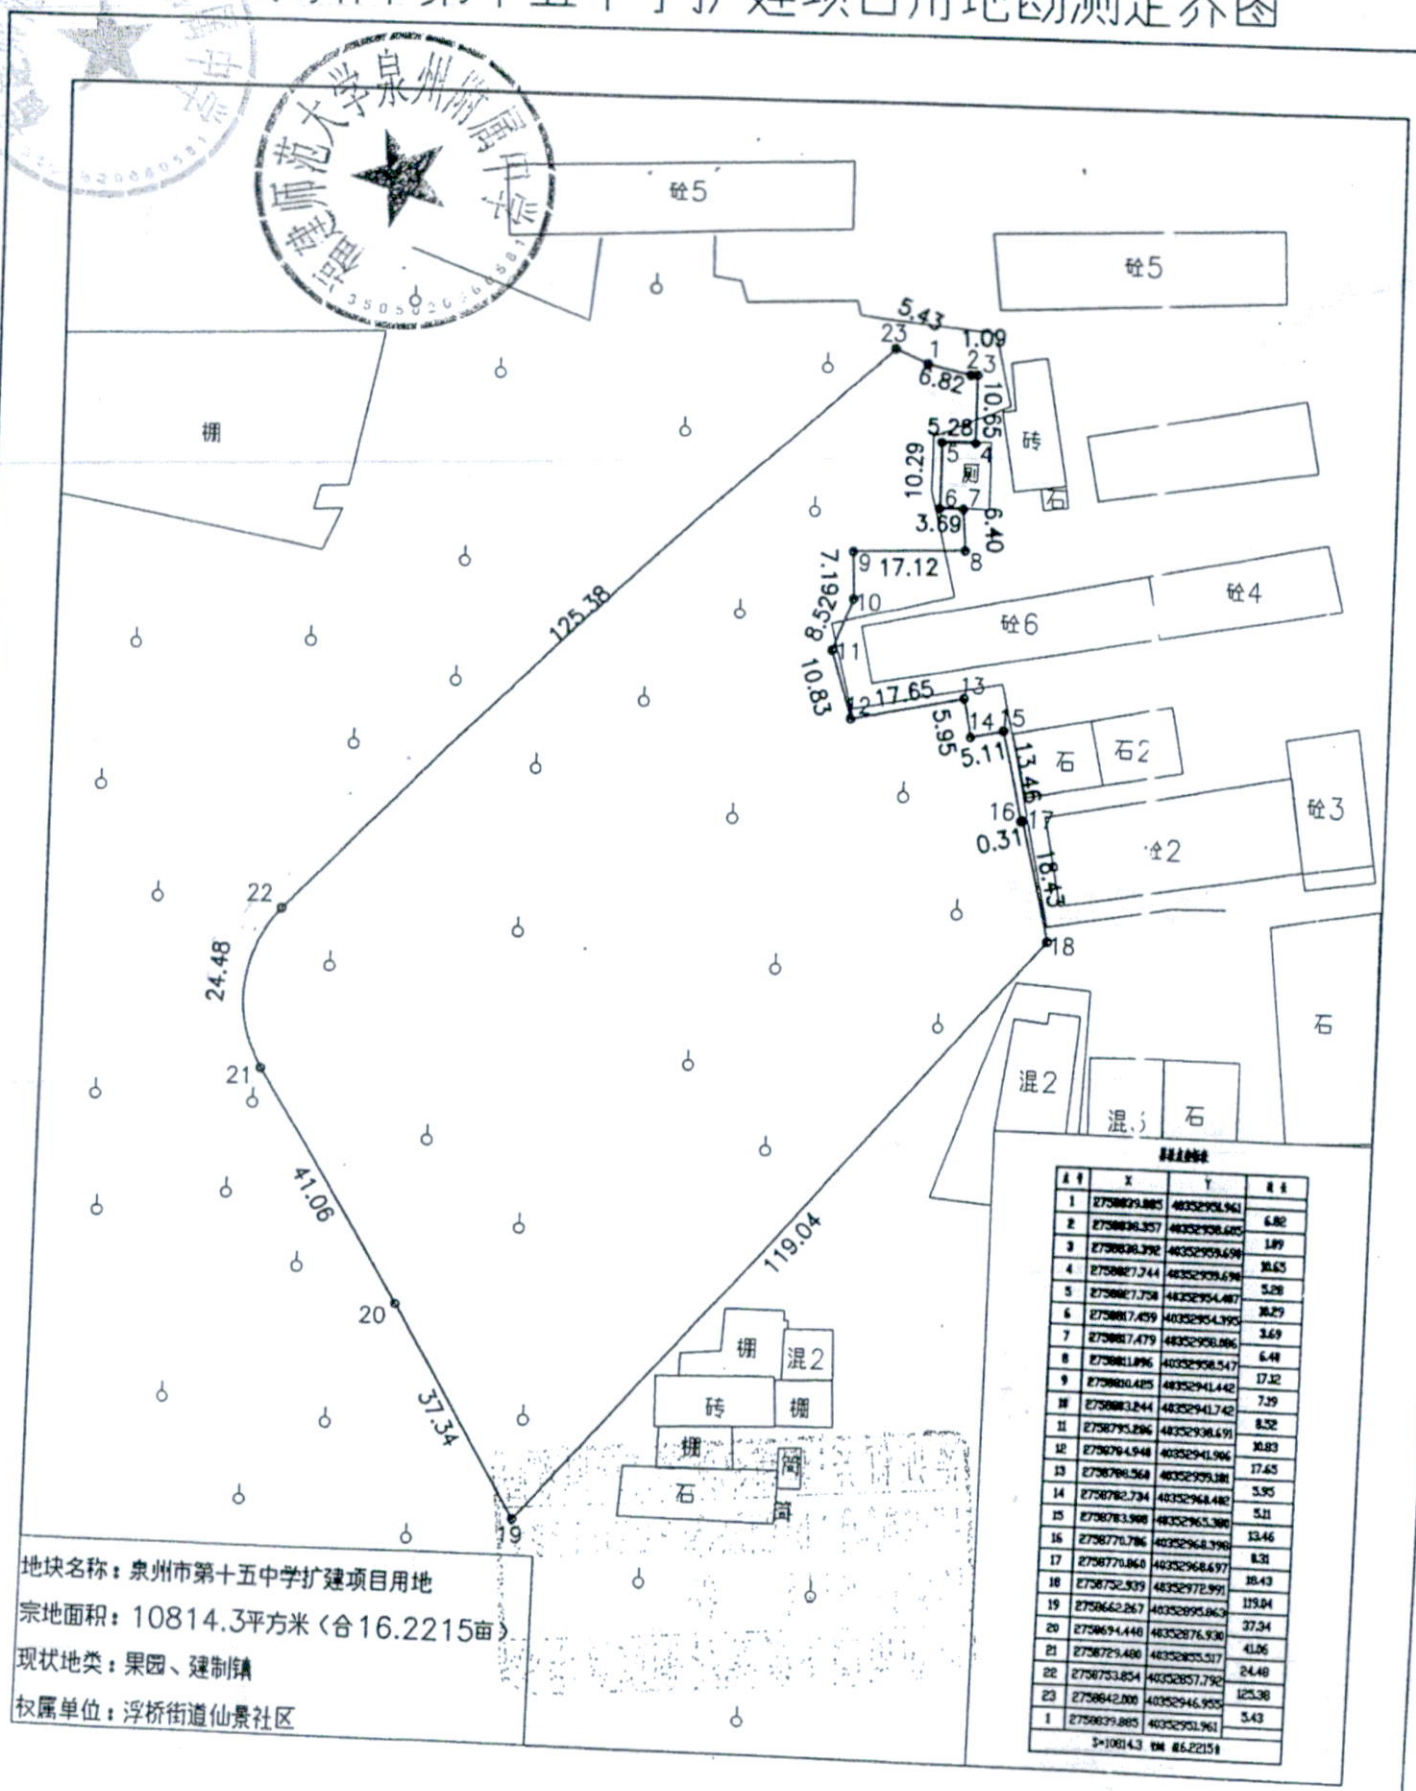

点号	X	Y	距离
1	2758829.885	40352951.961	
2	2758836.357	40352938.685	6.82
3	2758836.392	40352959.698	1.09
4	2758827.744	40352939.698	10.65
5	2758827.758	40352954.487	5.28
6	2758817.459	40352954.395	10.29
7	2758817.479	40352958.886	3.69
8	2758811.896	40352958.547	6.40
9	2758810.425	40352941.442	17.12
10	2758803.244	40352941.742	7.19
11	2758795.296	40352938.691	8.52
12	2758794.948	40352941.906	10.83
13	2758788.568	40352975.181	17.65
14	2758782.734	40352968.482	5.95
15	2758783.998	40352963.388	5.11
16	2758770.786	40352968.398	13.46
17	2758770.860	40352968.697	0.31
18	2758752.939	40352972.991	18.43
19	2758662.867	40352895.863	119.04
20	2758694.448	40352876.930	37.34
21	2758729.480	40352855.517	41.06
22	2758753.854	40352857.792	24.48
23	2758842.000	40352946.955	125.38
1	2758839.885	40352951.961	5.43
S=10814.3 亩 16.2215			

泉州市国土资源咨询服务中心

CGCS2000坐标系，L=120°

绘图日期：2019年2月18日

1:1200

测量员：吴英俊
绘图员：陈彬阁
审　核：蔡华铃